


- LEGENDA:**
- 88 PAVILONÓW HANDLOWYCH
 - 72 STANOWISKA HANDLU Z SAMOCHODÓW
 - PAVILONY SANITARNE
 - PAVILONY ADMINISTRACYJNE
 - SKŁADOWANIE ŚMIECI
 - STACJA TRAF0

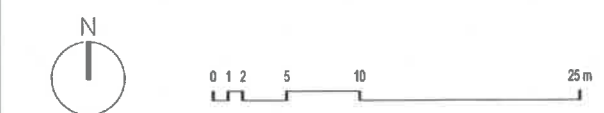

GID Zespół Projektowy Grzegorz Brewczyński
 ul. Międzynarodowa 64/66A lok. 135 tel. +48 22 813 67 60
 03-922 Warszawa tel./fax. +48 22 813 67 49
 e-mail: gid@poczta.3.pl

Treść rysunku	PROJEKT ZAGOSPODAROWANIA TERENU			
Investor	Zakład Gospodarowania Nieruchomościami w Dzielnicy Wawer m.st. Warszawy ul. Trakt Lubelski 353, 04-667 Warszawa			
Autorzy	Imię i nazwisko	Upr. bud.	Data	Podpis
Projektant	mgr inż. arch. Maciej Hejna	MA01011	02.2017	
Opracowanie	mgr inż. arch. Tomasz Mikoś mgr inż. arch. Marcin Olecki inż. arch. Anna Oleszczuk		02.2017	
Sprawdzający	dr inż. arch. Jakub Heciak	MA00911	12.2016	
Stadium projektu	PROJEKT ARCHITEKTONICZNY BUDOWLANY PRZEBUDOWY TARGOWISKA PRZY UL. WALCOWNICZEJ 14 W WARSZAWIE			Skala 1:500
WYKONAWCY				Nr rys. PZT-01

TEN RYSUNEK OBJĘTY JEST PRAWAMI AUTORSKIMI FIRMY GID ZESPÓŁ PROJEKTOWY