BARTOSZEWICZA 16 VIII p

POW. 40,37 m²

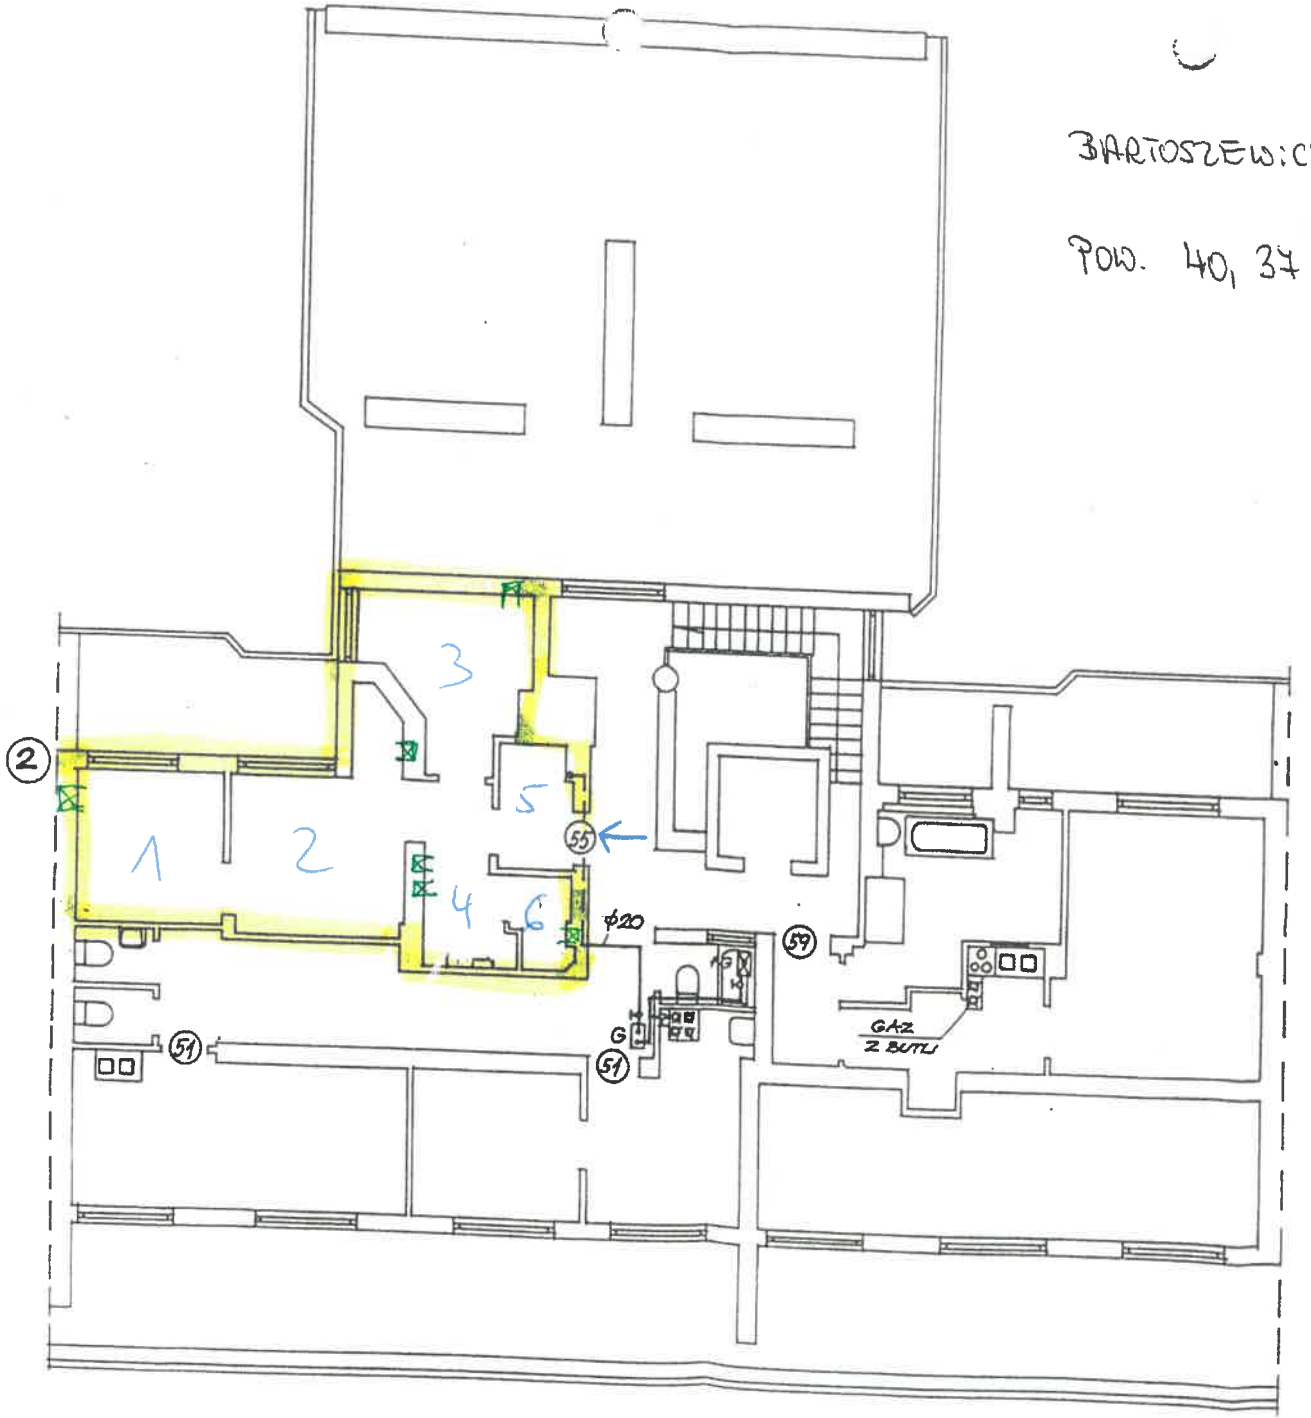

ADMINISTRATOR ADK-5
Magdalena Załęcka