


RZUT V PIĘTRA 1:100

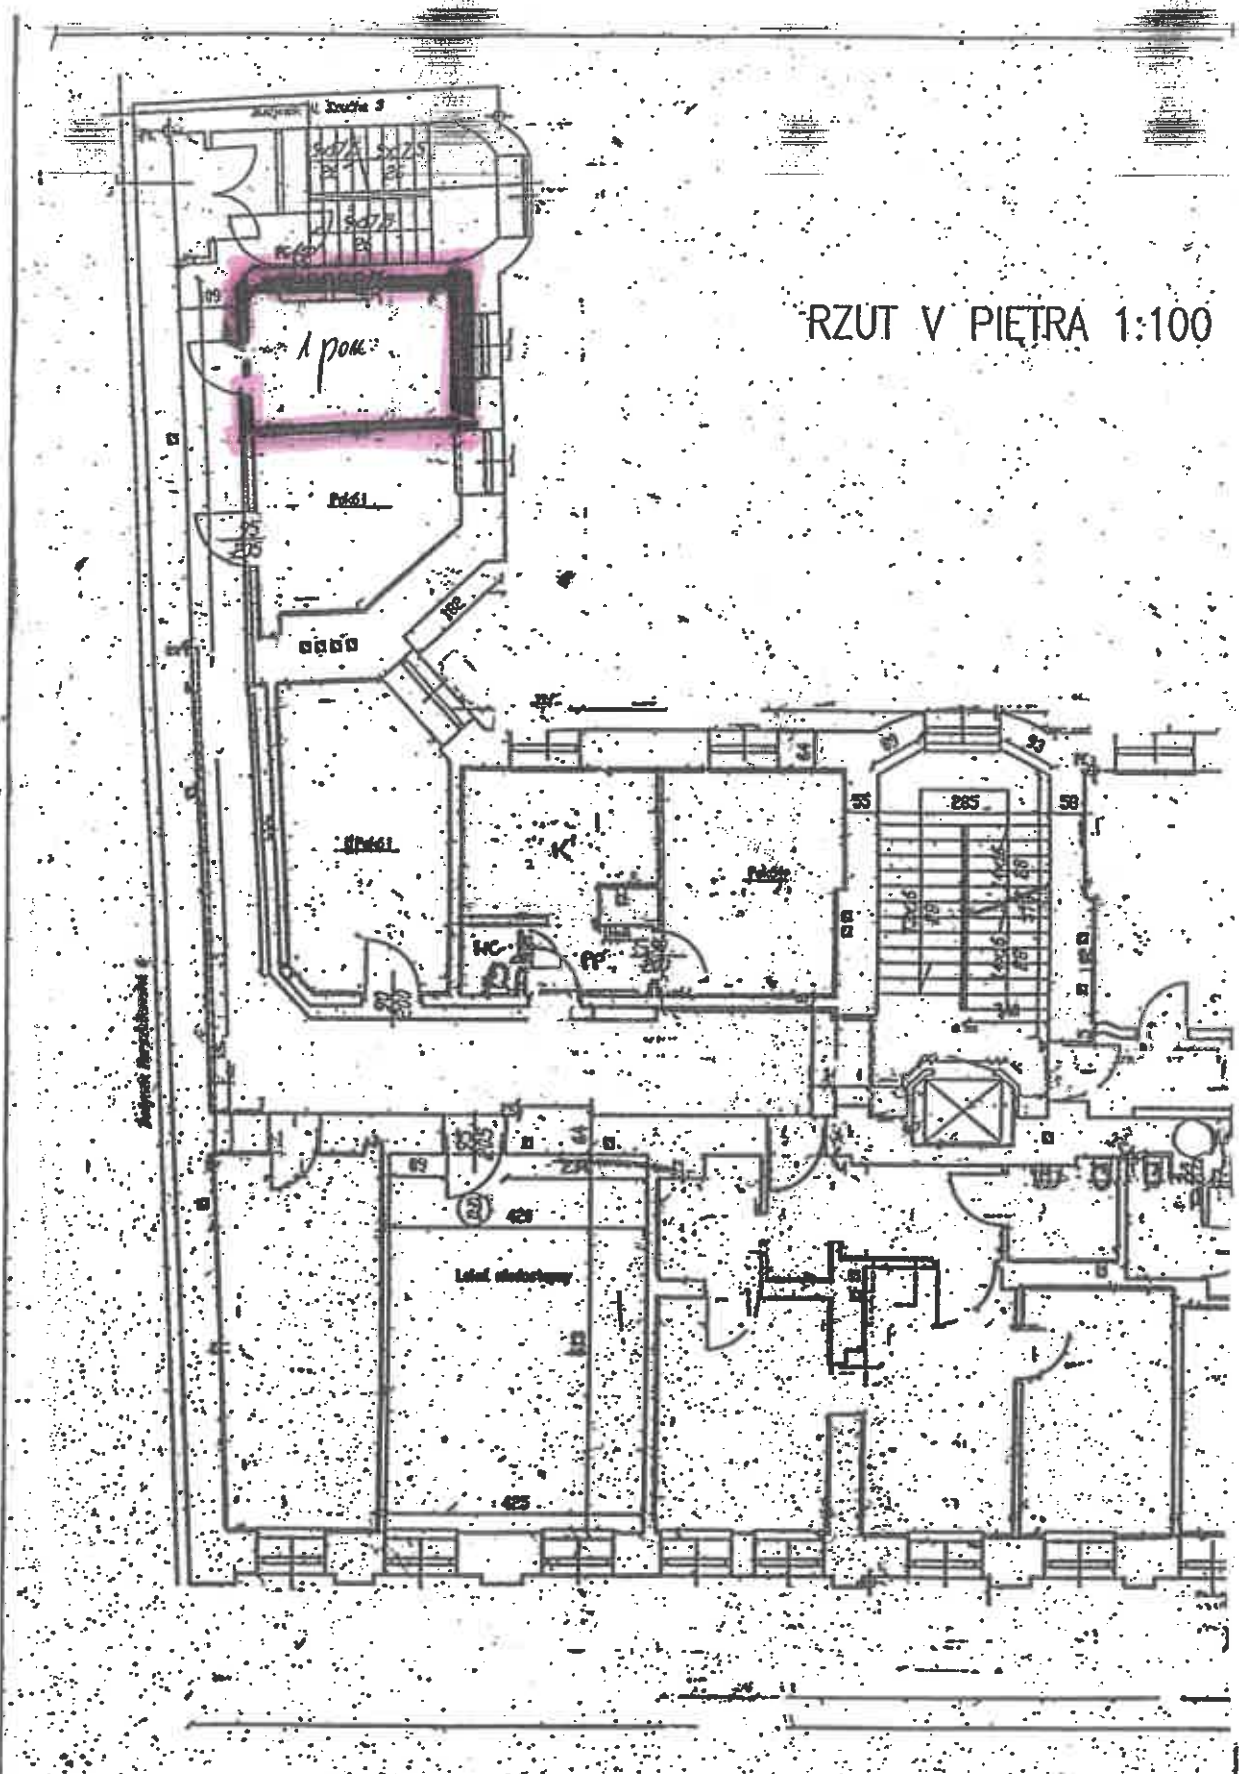

Archiwizacja