


Lokal użytkowy w budynku
Marszałkowska 18
o pow. 52, 19 m²
Wojewca: Kap Orient Sp. z o.o.

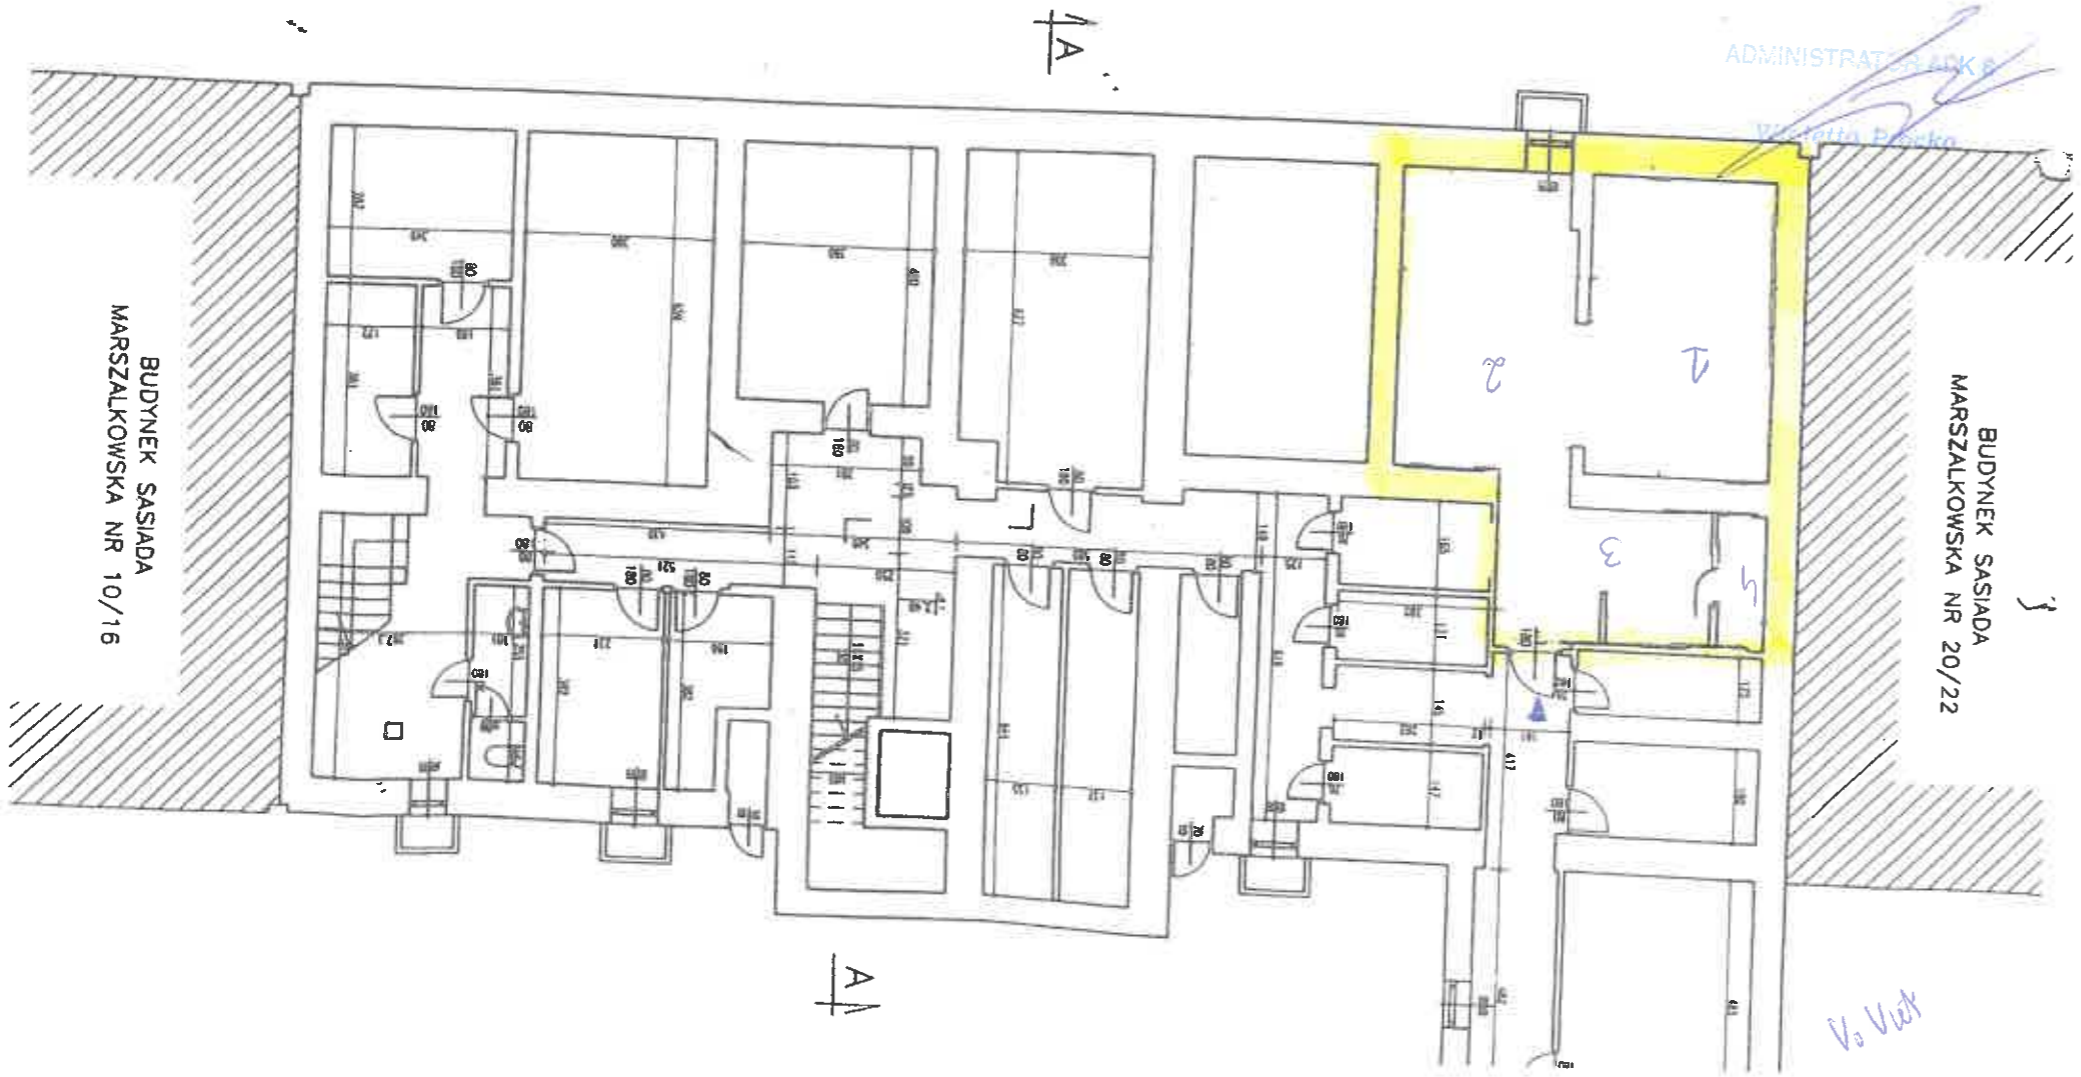

ADMINISTRATOR ACK S

Wojewca Parko

BUDYNEK SASIADA
MARSZAŁKOWSKA NR 10/16

BUDYNEK SASIADA
MARSZAŁKOWSKA NR 20/22

1A

A1

Vo Vekt