


Rzut hali garażowej w budynku Zagrody 17

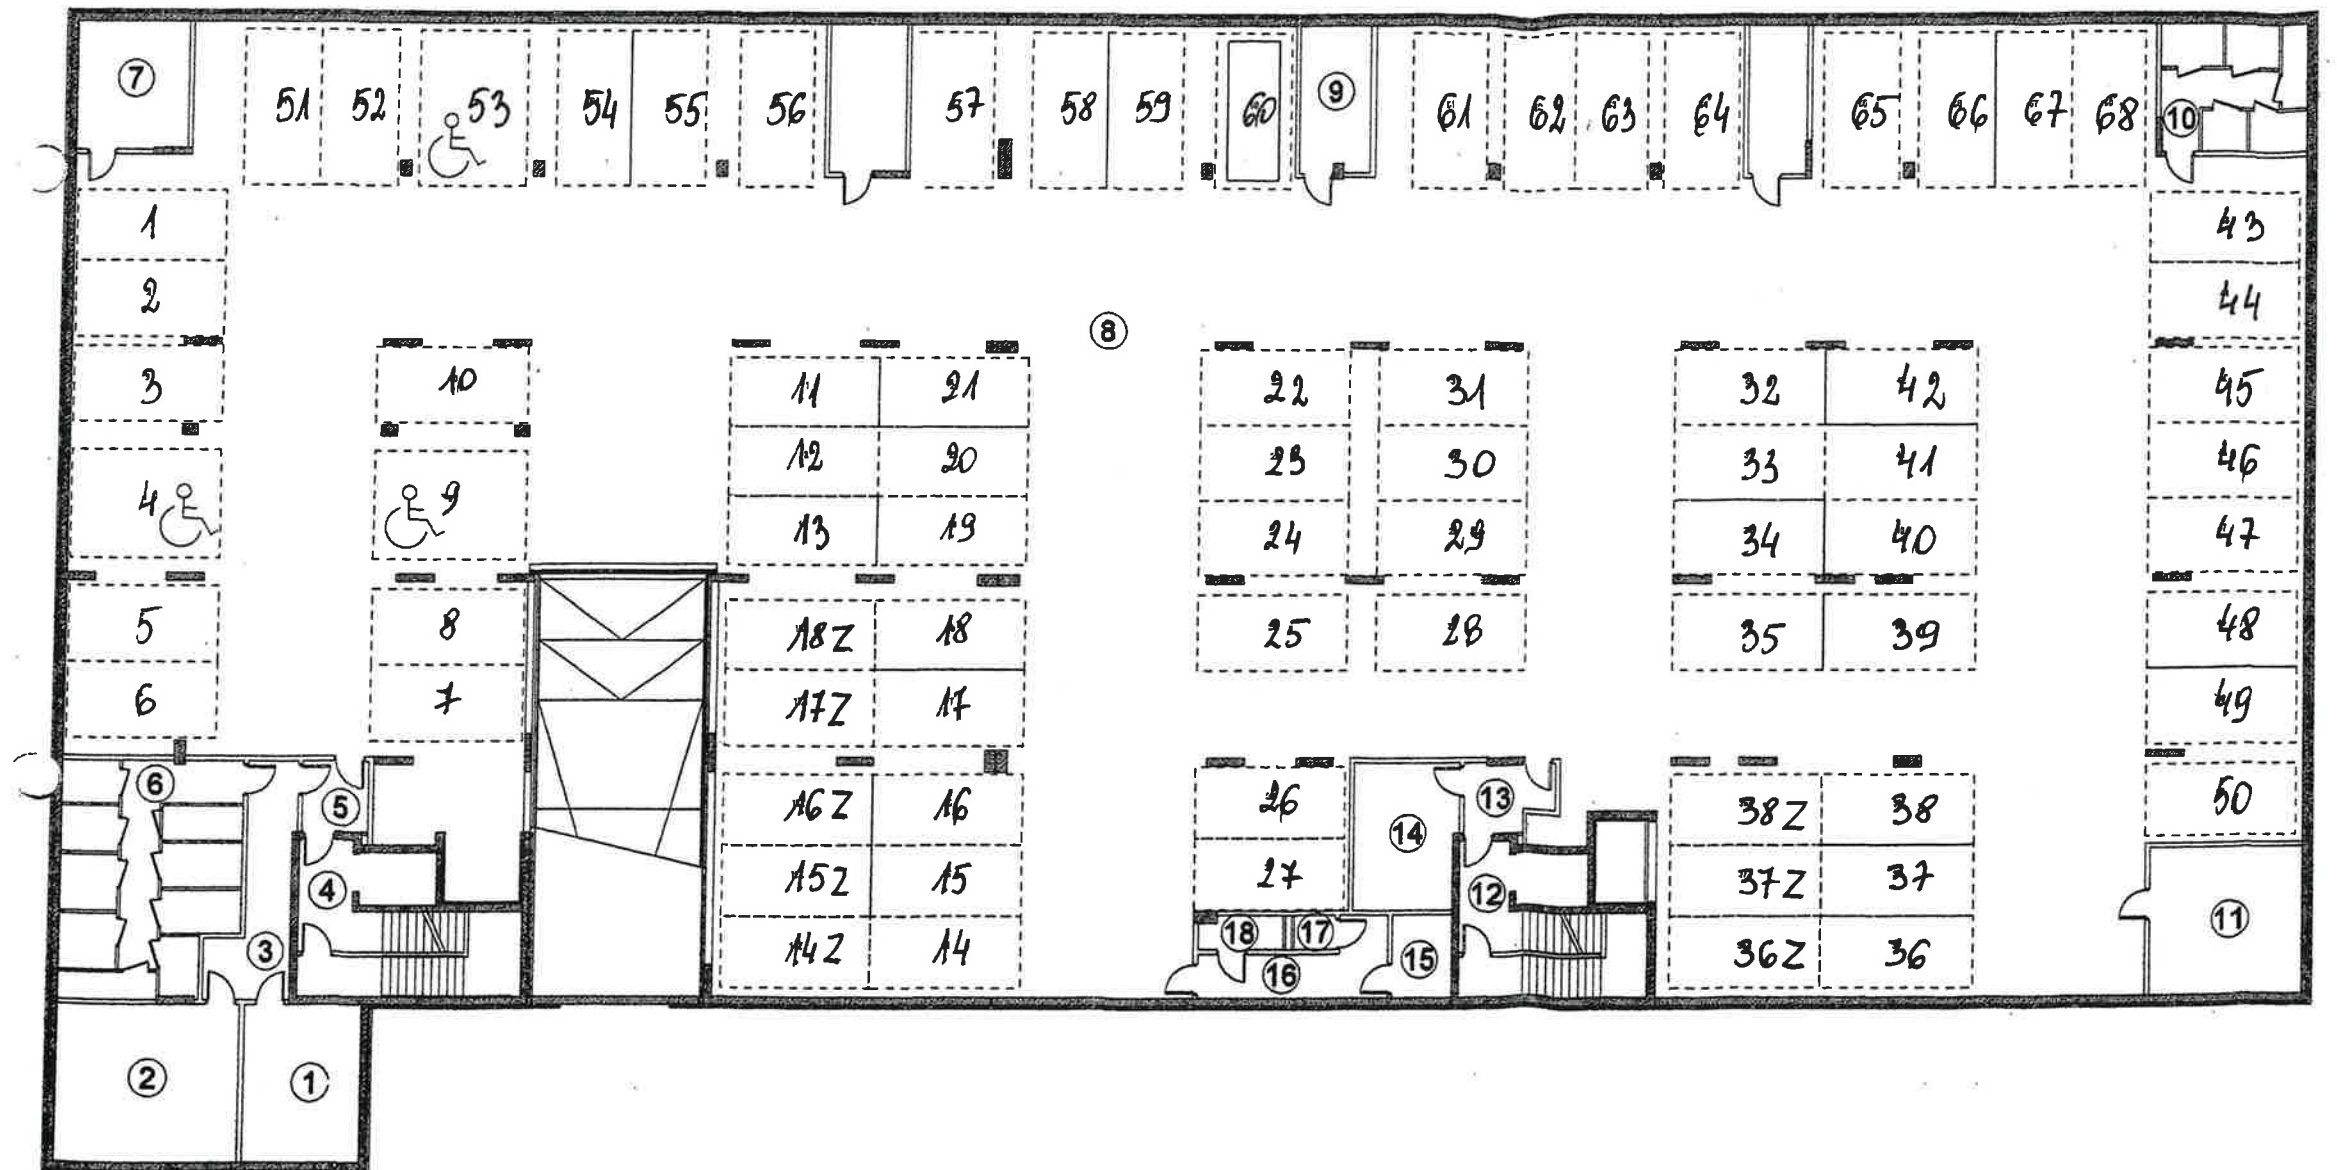

GEODETA UPRAWNIONY  
upr.G.G.K. Nr 15985  
*Piotr Gotkowski*  
07-308 Brok, ul. Brzostowa 31  
tel. (29) 745-76-31 : kom. 603-919-554  
NIP 739-113-74-37 REGON 550075259