
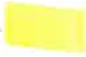


RZUT IV PIĘTRA

 - Chmielna 20
pom. gospodarcze

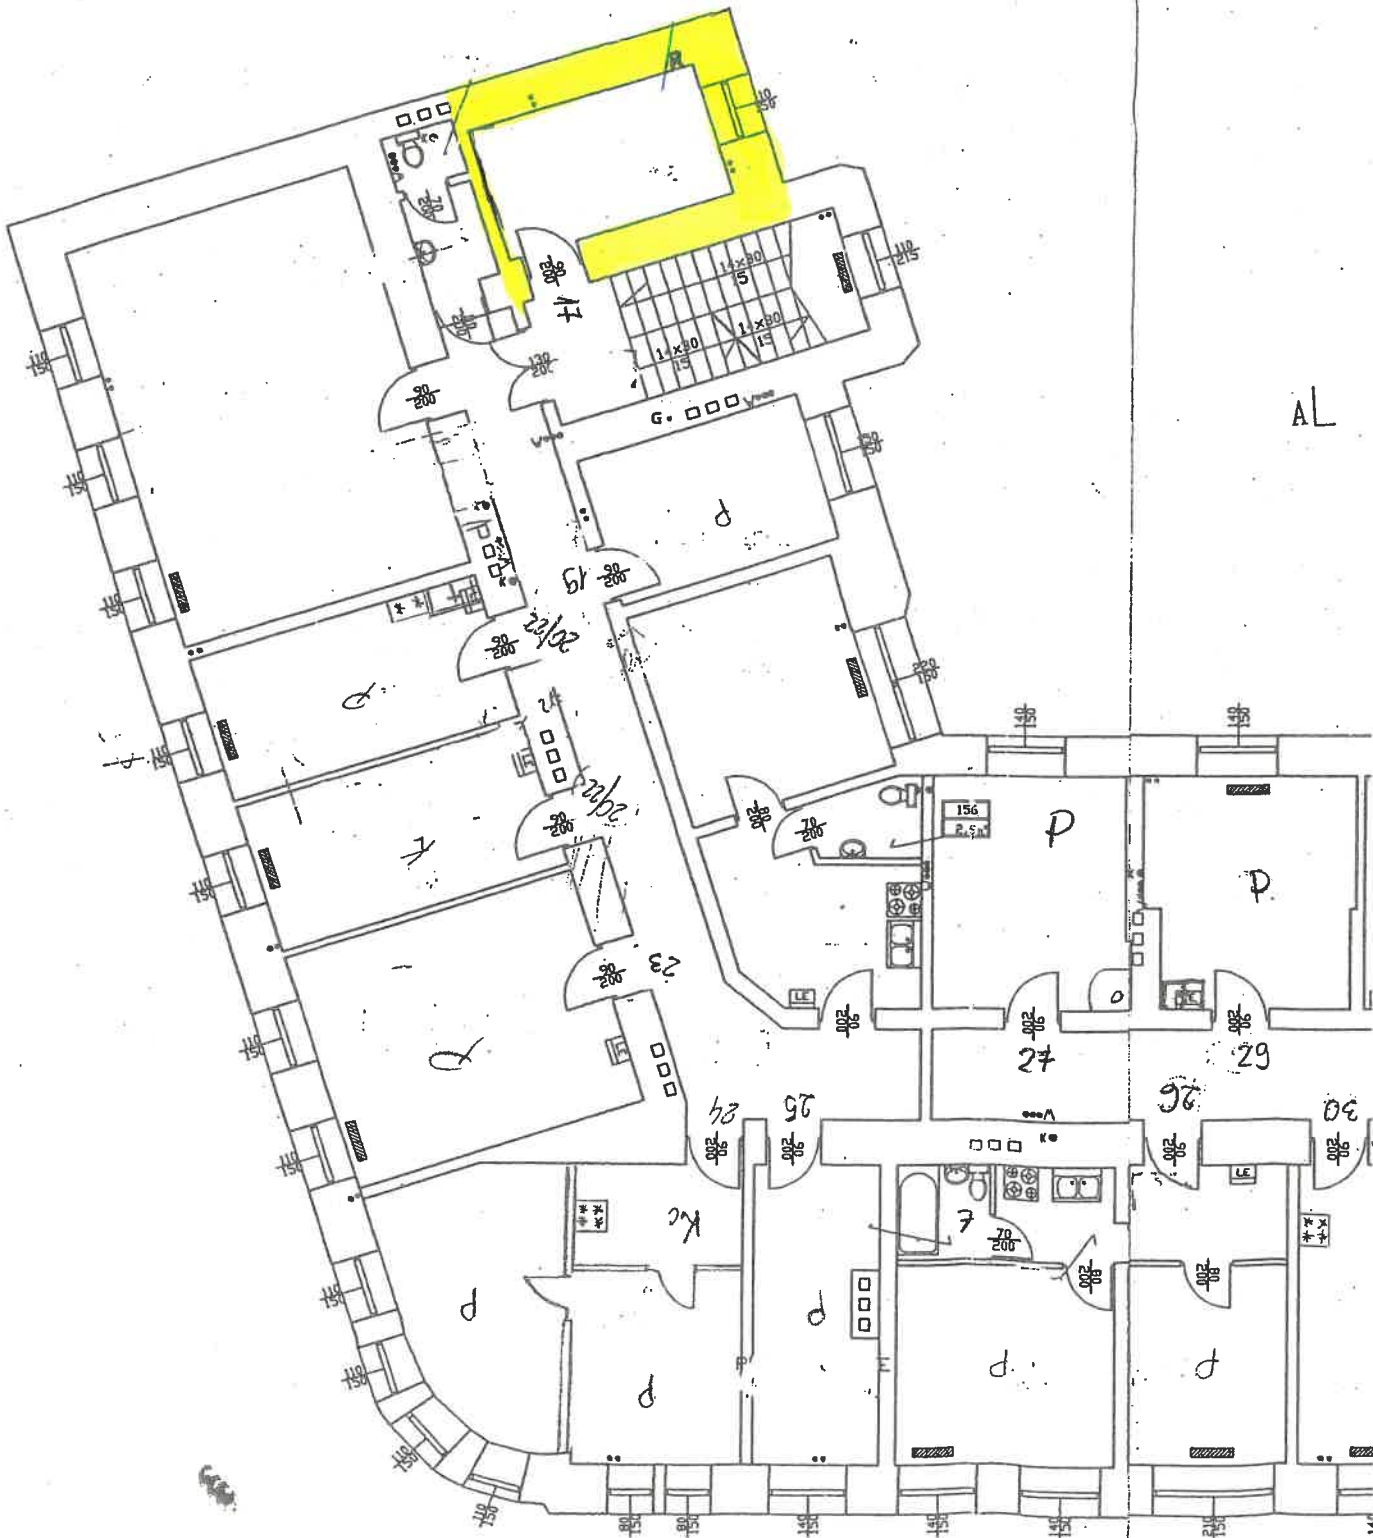

AL